

M-R1

2 cm fa parketta
 1 cm bitumenes ragasztó
 5 cm aljzatbeton
 1 rtg. talajnedvesség elleni szigetelés
 10 cm kavicsbeton
 10 cm kavicsgyázat
 - termett talaj

M-R2

2 cm metllachi cementlap burkolat
 1 cm ragasztó
 5 cm aljzatbeton
 1 rtg. talajnedvesség elleni szigetelés
 10 cm kavicsbeton
 10 cm kavicsgyázat
 - termett talaj

M-R3

1 cm kerámia burkolat
 1 cm ragasztó
 5 cm aljzatbeton
 1 rtg. talajnedvesség elleni szigetelés
 10 cm kavicsbeton
 10 cm kavicsgyázat
 - termett talaj

M-R4

3 cm működő lábazat
 2 cm alapvakolat
 25 cm KM. téglafalazat (falfülke)
 1 cm alapvakolat
 1 cm mészvakolat
 - glettelés, festés

M-R5

3 cm kapart homlokzati nemesvakolat
 25 cm KM. téglafalazat (falfülke)
 1 cm alapvakolat
 1 cm mészvakolat
 - glettelés, festés

M-R6

- glettelés, festés
 1 cm mészvakolat
 1 cm alapvakolat
 38 cm KM. téglafalazat
 1 cm alapvakolat
 1 cm mészvakolat
 - glettelés, festés

M-R7

3 cm kapart homlokzati nemesvakolat
 38 cm KM. téglafalazat
 2 cm alapvakolat
 1 cm mészvakolat
 - glettelés, festés

M-R8

2 cm fa parketta
 1 cm bitumenes ragasztó
 5 cm aljzatbeton
 10 cm salakfeltöltés
 20 cm monolit vb. födémszerkezet
 1 cm alapvakolat
 1 cm mészvakolat
 - glettelés, festés

M-R9

2 cm metllachi cementlap burkolat
 1 cm ragasztó
 5 cm aljzatbeton
 10 cm salakfeltöltés
 20 cm monolit vb. födémszerkezet
 1 cm alapvakolat
 1 cm mészvakolat
 - glettelés, festés

M-R10

10 cm salakfeltöltés
 20 cm monolit vb. födémszerkezet
 1 cm alapvakolat
 1 cm mészvakolat
 - glettelés, festés

M-R11



- paia héjazat
 3 cm 5/3 cm cseréplemez
 2 cm ellenléc (deszka)
 36 cm acél rácsostartó (kőrács rácsrudakkal)

M-R12

3 cm működő lábazat
 2 cm alapvakolat
 12 cm KM. téglafalazat (falfülke)
 2 cm alapvakolat
 1 cm mészvakolat
 - glettelés, festés

M-R13

3 cm kapart homlokzati nemesvakolat
 12 cm KM. téglafalazat (falfülke)
 2 cm alapvakolat
 1 cm mészvakolat
 - glettelés, festés

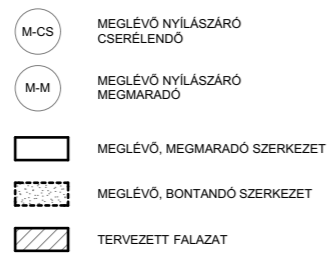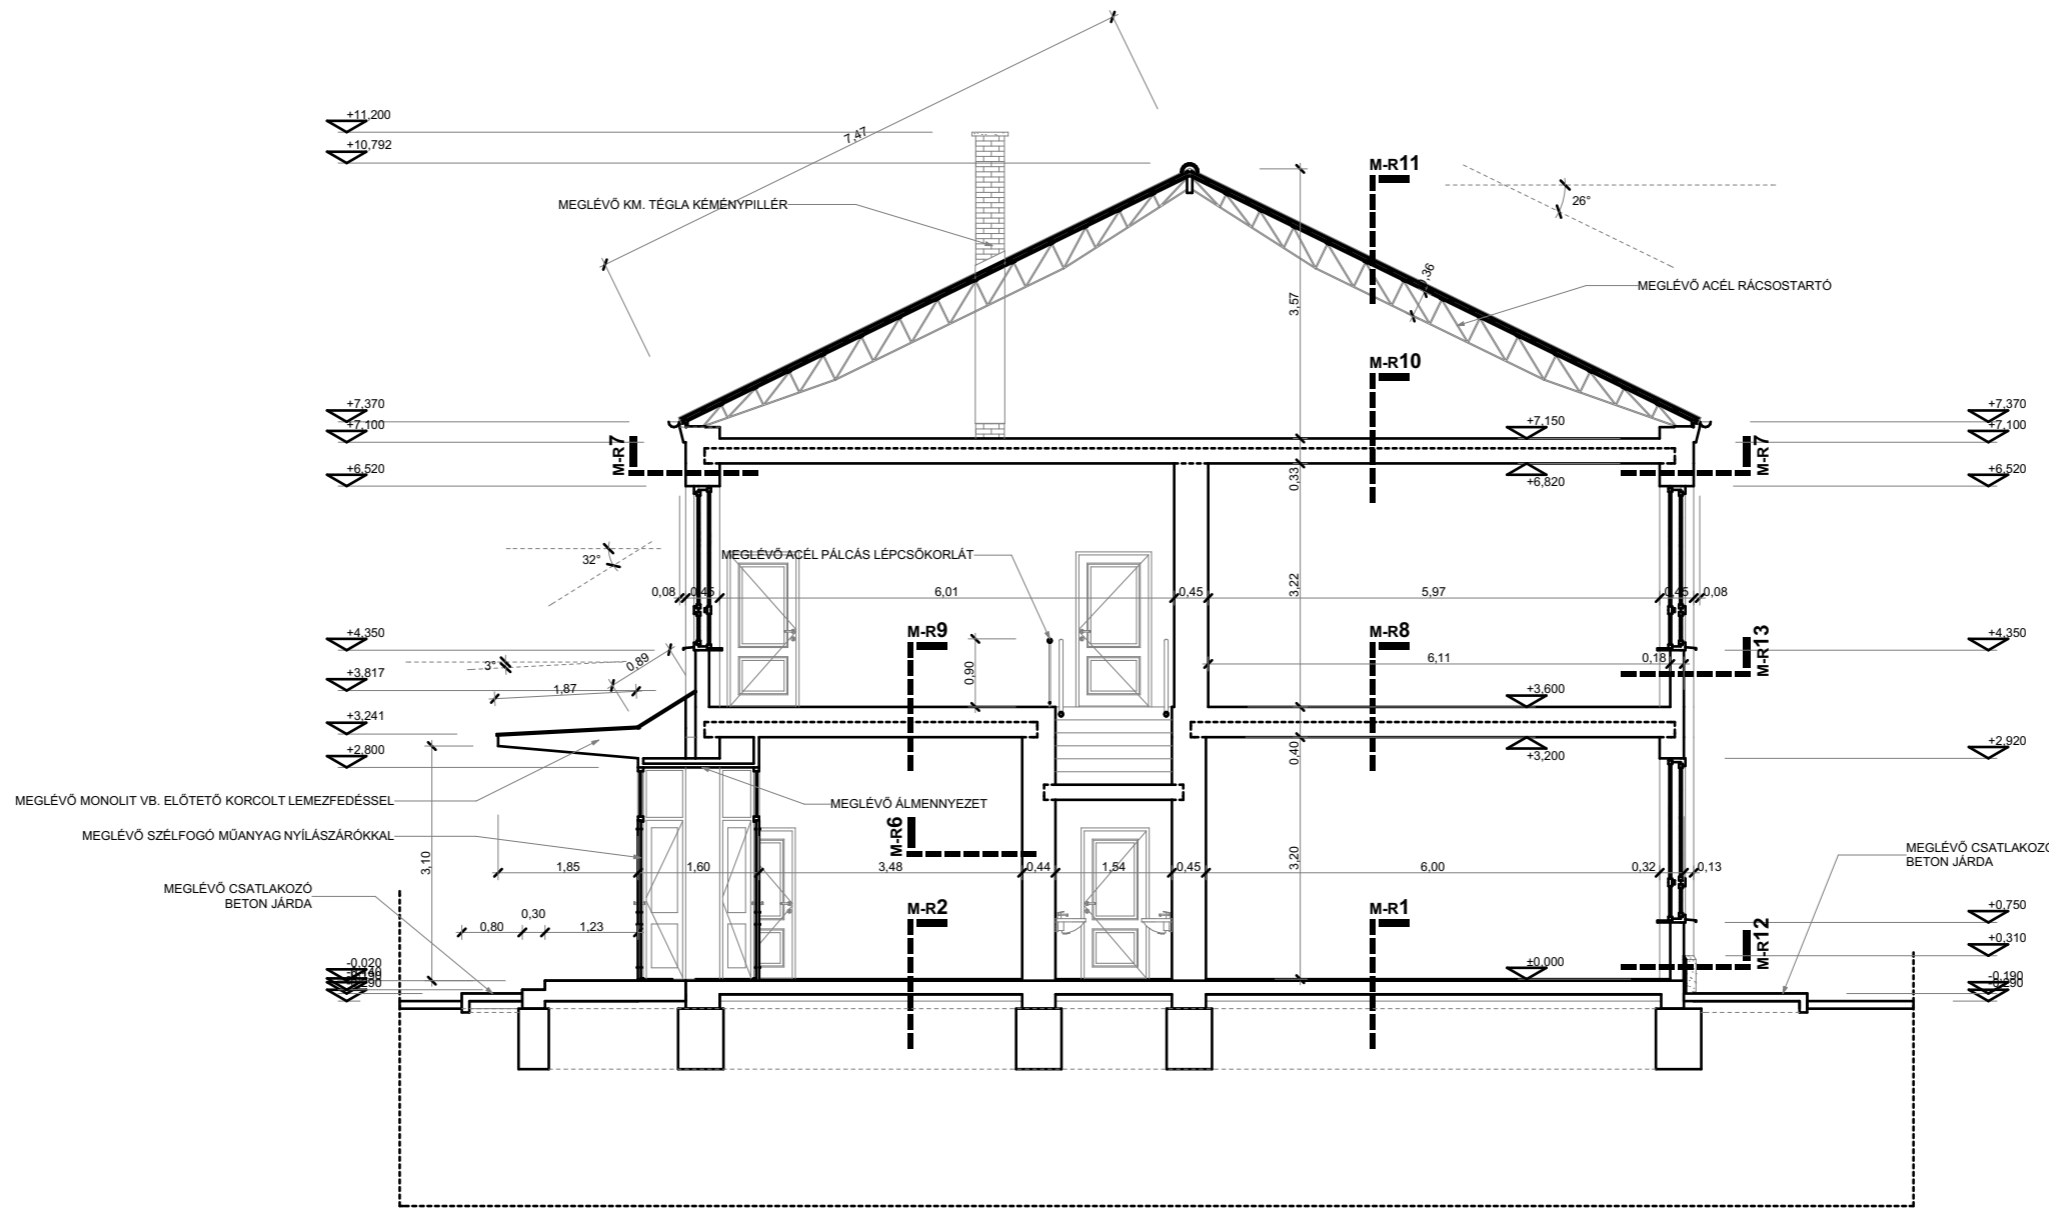

Munka megnevezése: ÁLTALÁNOS ISKOLA ÉS ÓVODA ENERGETIKAI KORSZERŰSÍTÉSE 3929 TISZALADÁNY, KOSSUTH LAJOS UTCA 54. HRSZ.:294	Megbízó / Építető / Kapcsolattartó: TISZALADÁNY KÖZSÉG ÖNKORMÁNYZATA 3929 TISZALADÁNY, KOSSUTH ÚT 53.	Tervlap név: FELMÉRÉSI B - B METSZET
Generál tervező: TI-ART Tervező és Szolgáltató Bt. Nyíkes Tibor építész-mérnök É-3 05 0219 3527 Miskolc, Zielinszky Sz. u. 6 3/39.	Társtervező: Szász Csaba okl. építész-mérnök, okl. épületenergetikai szakmérnök, E 05 0468 3517 Miskolc, Erzsébet sétány 38. +36-30-836-1956 jelterv@jelterv.hu	Dátum / Rajz léptéke: Tervlappszám: 1:100 #### F-04