

Étkező	18,59 m <sup>2</sup>
Iroda	7,29 m <sup>2</sup>
Közlekedő	16,23 m <sup>2</sup>
Melegítő konyha	13,17 m <sup>2</sup>
MK Férfi WC	7,11 m <sup>2</sup>
Mosókonyha	6,97 m <sup>2</sup>
Szoba	13,69 m <sup>2</sup>
Társalgó	26,65 m <sup>2</sup>
Tersz	14,78 m <sup>2</sup>
Tersz	31,18 m <sup>2</sup>
MK Női WC	7,29 m <sup>2</sup>
<b>összesen</b>	<b>162,94 m<sup>2</sup></b>


**F1 Alaptest lábazati fal terepszint felett**  
1 rtg fagyálló nemesvakolat  
Beton alaptest

**F1 Meglévő, megmaradó külső főfal**  
3 cm külső vakolat  
30 cm blokk téglá  
1,5 cm belső vakolat

**F2 Meglévő, megmaradó belső főfal**  
1,5 cm belső vakolat  
30 cm blokk téglá  
1,5 cm belső vakolat

**F3 Meglévő, megmaradó belső válaszfal (kb. 15 cm vtg)**  
1,5 cm belső vakolat  
12 cm km téglá  
1,5 cm belső vakolat

**F4 Meglévő, megmaradó belső válaszfal**  
2 cm kerámia burkolat ragasztva  
1,5 cm belső vakolat  
6,5 cm km téglá  
1,5 cm belső vakolat  
2 cm kerámia burkolat ragasztva

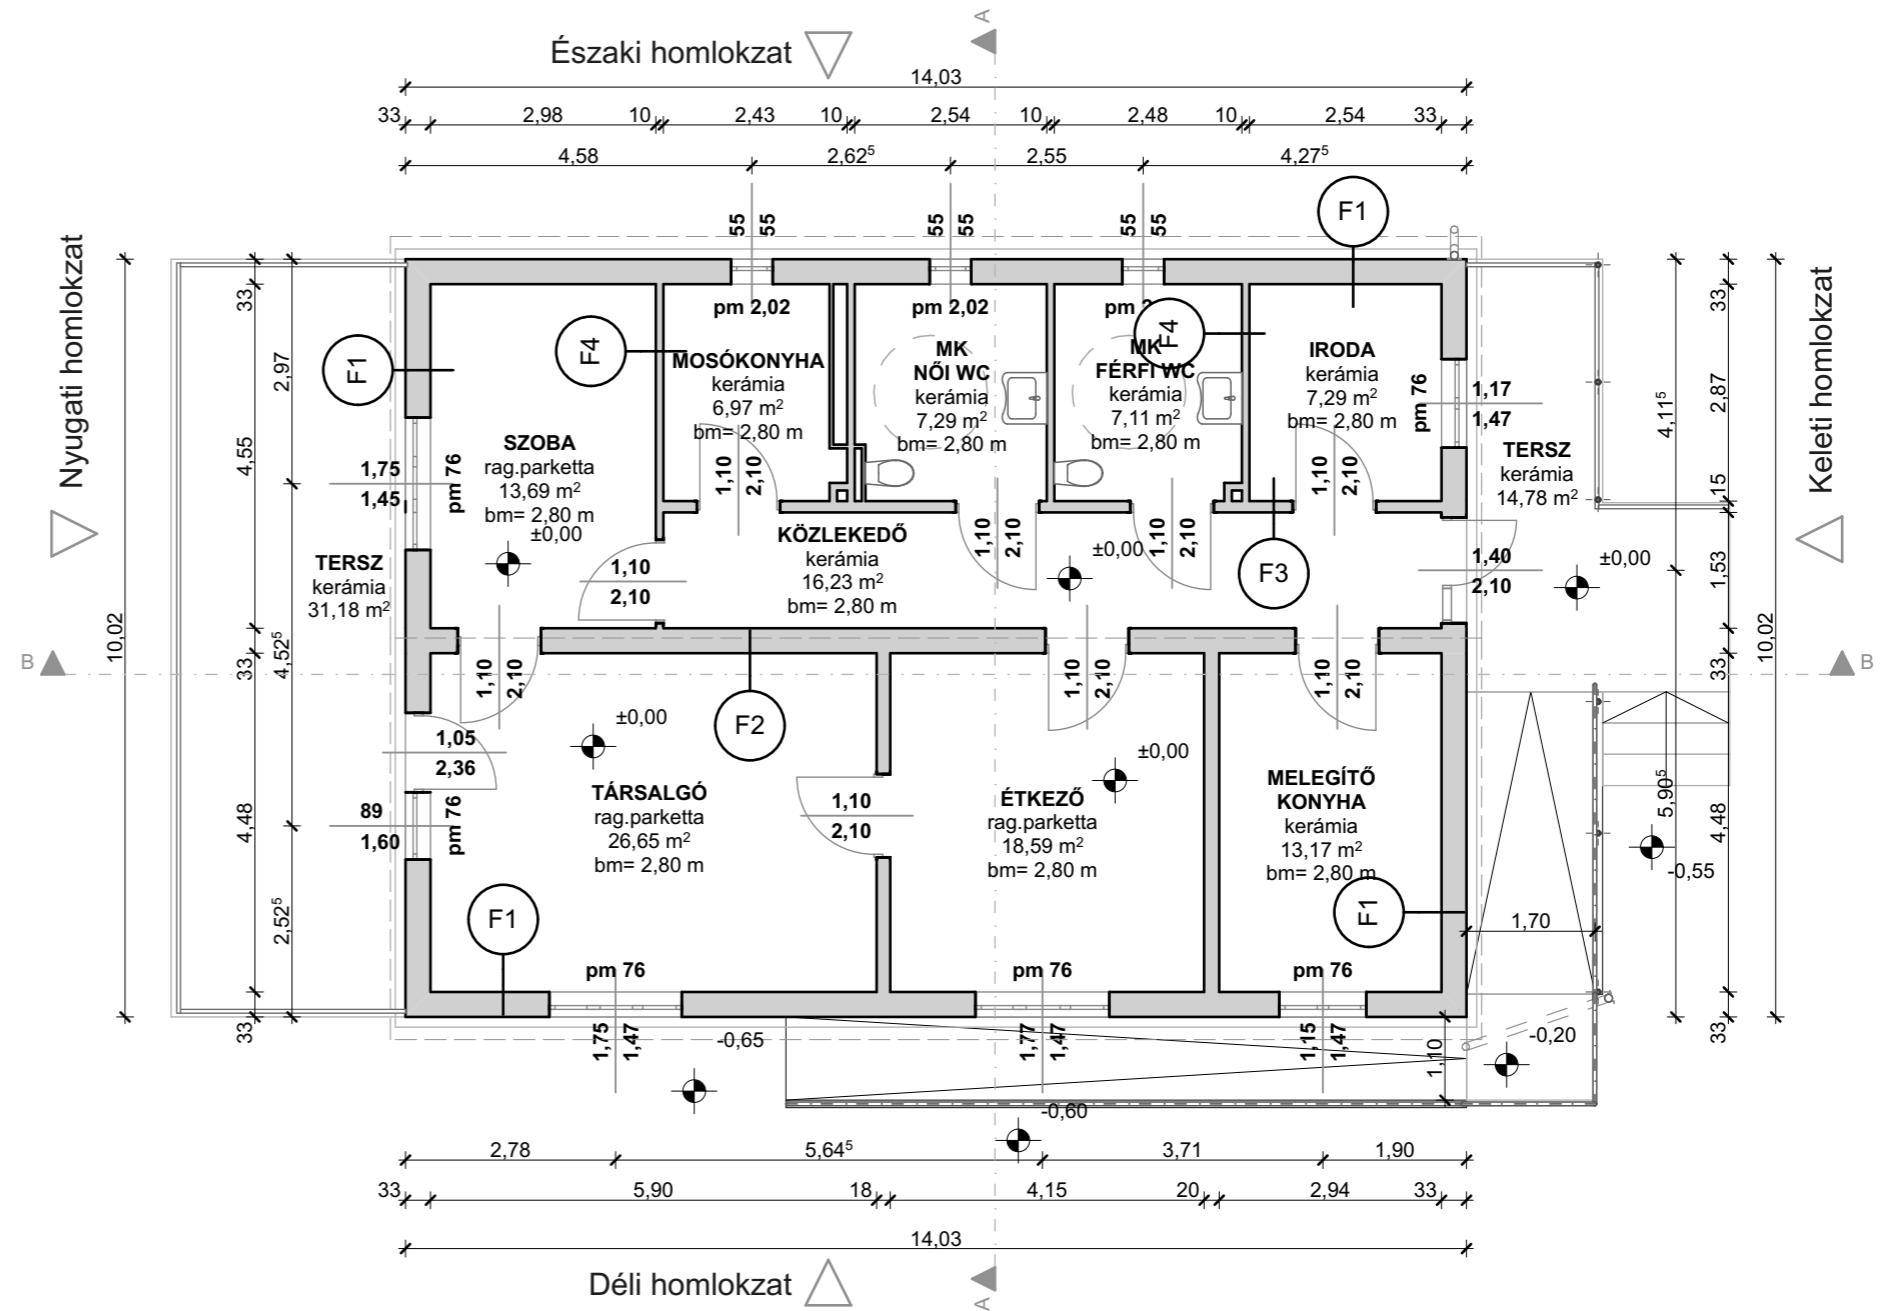

Munka megnevezése:  
Öreg Napközi Otthona  
Energetikai korszerűsítés és részl.  
akadálymentesítés  
3529 Tiszaladány, Somogyi Béla utca 1. Hrsz.: 348

Megbízó / Építető/ Kapcsolattartó:  
Tiszaladány Község Önkormányzata  
3929 Tiszaladány, Kossuth út 53.

Generál tervező:  
TI-ART Tervező és Szolgáltató Bt.  
Nyikes Tibor építészmérnök  
É3-05-0219  
3527 Miskolc, Zielinszky Sz. u. 6. 3/39

Építész:  
Szász Csaba - okl. építészmérnök, okl. épületenergetikai szakmérnök - É-05-0468  
Molnár Géza - rehabilitációs szakmérnök -  
Bartha Zoltán - épületenergetikus -

Tervlap név:  
Földszinti alaprajz meglévő

Dátum: 2017.11.30.  
Rajz léptéke: 1:100  
Tervlappszám: F-5