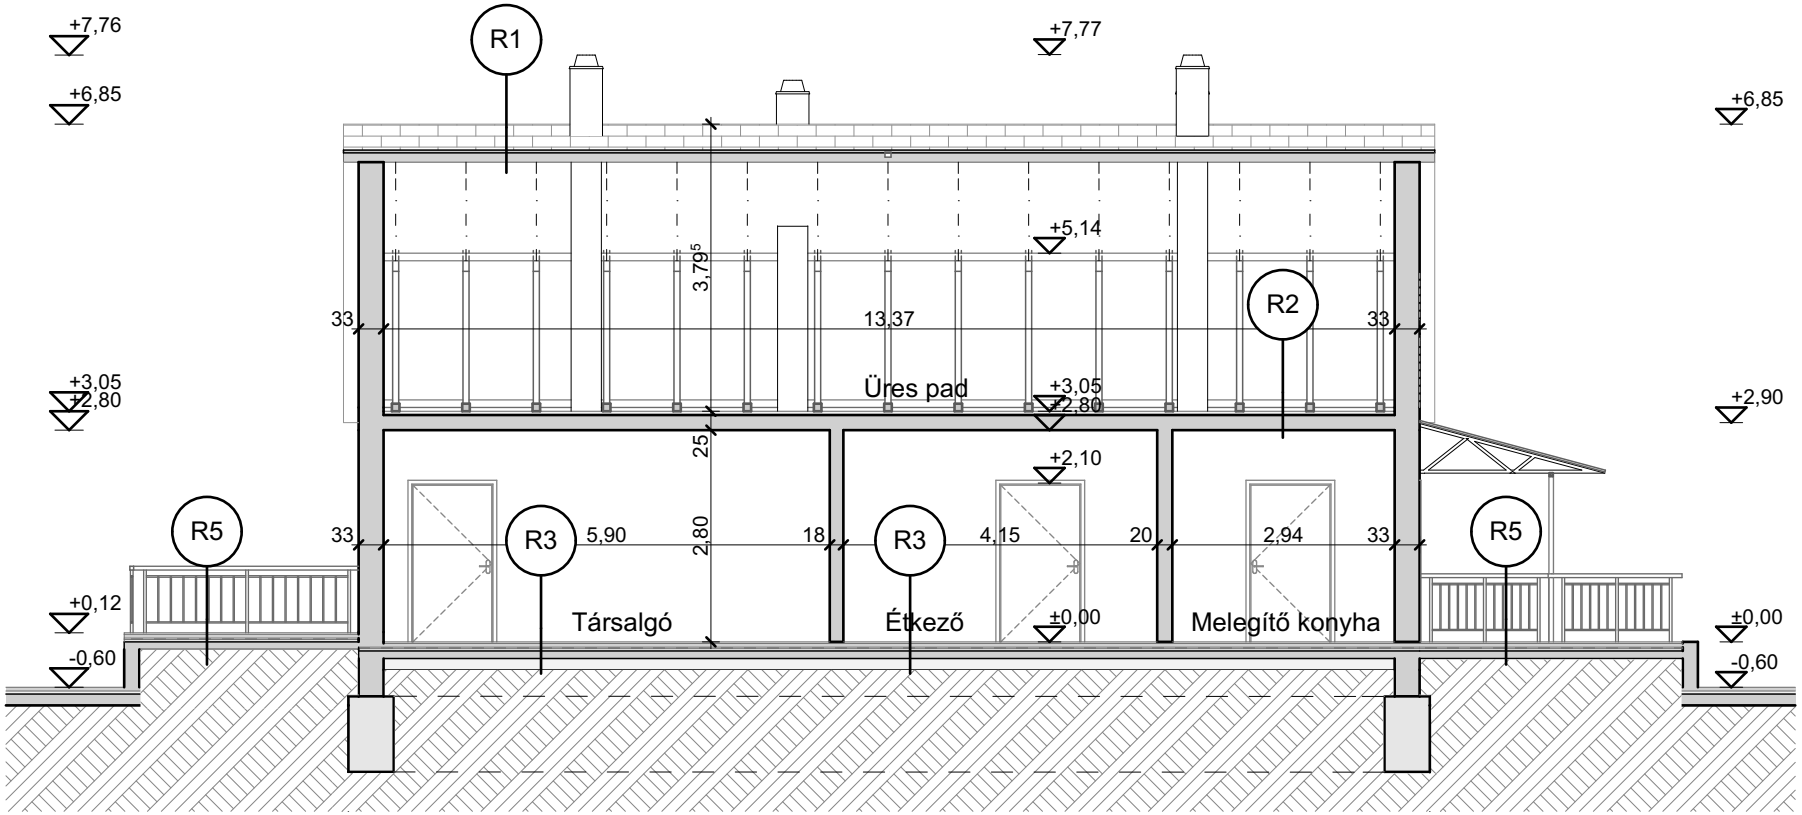

R1 **Meglévő, megmaradó tető üres rétegrend**

1 rtg	palatető héjazat
2,5 cm	lecezés
15 cm	szarufa
	fedélszék tere

R2 **Meglévő, megmaradó zárófödém**

felbeton
vasbeton lemezfödém
belső vakolat

R3 **Meglévő megmaradó padlószerkezet**

parketta / kerámia
ragasztás
betonlemez
vízszigetelés
aljzatbeton
kavicságy
feltöltés

R4 **Meglévő megmaradó burkolt járda/rámpa**

6 cm beton térkő burkolat
beton aljzat
kavicságy

R5 **Meglévő megmaradó burkolt terasz**

1 rtg fagyálló kerámia burkolat
1 rtg ragasztás
beton aljzat
kavicságy
feltöltés

R6 **Meglévő megmaradó külső burkolat**

6 cm beton térkő burkolat
homokágy
kavicságy

Munka megnevezése:	Megbízó / Építtető/ Kapcsolattartó:	Tervlap név:
Öregek Napközi Otthona Energetikai korszerűsítés és részl. akadálymentesítés 3529 Tiszaladány, Somogyi Béla utca 1. Hrsz.: 348	Tiszaladány Község Önkormányzata 3929 Tiszaladány, Kossuth út 53.	Hosszmetszet meglévő

Generál tervező:	Építészet:	Dátum / Rajz léptéke:	Tervlapszám:
TI-ART Tervező és Szolgáltató Bt. Nyikes Tibor építészmérnök É3-05-0219 3527 Miskolc, Zielinszky Sz. u. 6. 3/39	Szász Csaba - okl. építészmérnök, okl. épületenergetikai szakmérnök - É-05-0468 Molnár Géza - rehabilitációs szakmérnök - Bartha Zoltán - épületenergetikus -	1:100 2017.11.30.	F-7