


**HOMLOKZATI ANYAGOK**

1. XPS POLISZTIROL HŐSZIGETELÉS + LÁGÁZATI MŰGYANTÁS NEMESVAKOLAT SZÜRKE SZÍNEN
2. EPS HŐSZIGETELÉS + KAPART STRUKTURÁJÚ HOMLOKZATI NEMESVAKOLATI RENDSZER T. FEHÉR SZÍNEN
3. EPS HŐSZIGETELÉS + KAPART STRUKTURÁJÚ HOMLOKZATI NEMESVAKOLATI RENDSZER KÜLÖNBÖZŐ PASZTEL SZÍNEKBE (SIKBA VISSZAUGRO FELÜLET)
4. ÚJ HŐSZIGETELT MŰANYAG NYILÁSZÁRO FEHÉR SZÍNEN
5. NÉGYSZÖG SZELVÉNYŰ LINDAB ERESZCSATORNA RENDSZER RAL 7016
6. MEGLÉVŐ, MEGMARADÓ ROMBUSZ PALAHÉJAZAT SZÜRKE SZÍNEN
7. KM TÉGLA KÉMÉNYPILLÉR NATUR SZÍNEN
8. ACÉL SZERELT KÉMÉNY SZÜRKE SZÍNEN
9. KORCOLT LEMEZFEDÉS: LINDAB PLX RAL 7016
10. MEGLÉVŐ, HOMLOKZATTÓL ELHÚZOTT GÁZCSATLAKOZÓ SZEKRENY SÁRGA SZÍNEN
11. MEGLÉVŐ, HOMLOKZATTÓL ELHÚZOTT GÁZCSATLAKOZÓ SZEKRENY SÁRGA SZÍNEN
12. MEGLÉVŐ MEGMARADÓ MŰANYAG NYILÁSZÁRO (SZELFOGÓ) FEHÉR SZÍNEN
13. MONOLIT VB. ELŐTETŐ KORCOLT LEMEZFEDÉSSEL
14. ÚJ HOMLOKZATI ACÉL SZELŐZŐRÁCS RAL 7016 SZÍNEN
15. POLISZTIROL FELIRATI MEZO BARNÁ SZÍNEN
16. 5 KW-OS NÁPELEMES RENDSZER
17. AKADÁLYMENTES HORGANYZOTT ACÉL CSŐKORLÁT RAL 7016 SZÍNEN
18. AKADÁLYMENTES RÁMPA + MONOLIT VB. SZEGÉLY VIRÁGLADA ÉPÜLETLABAZATTAL EGYEZŐ SZÍNEN ÉS VAKOLATTAL

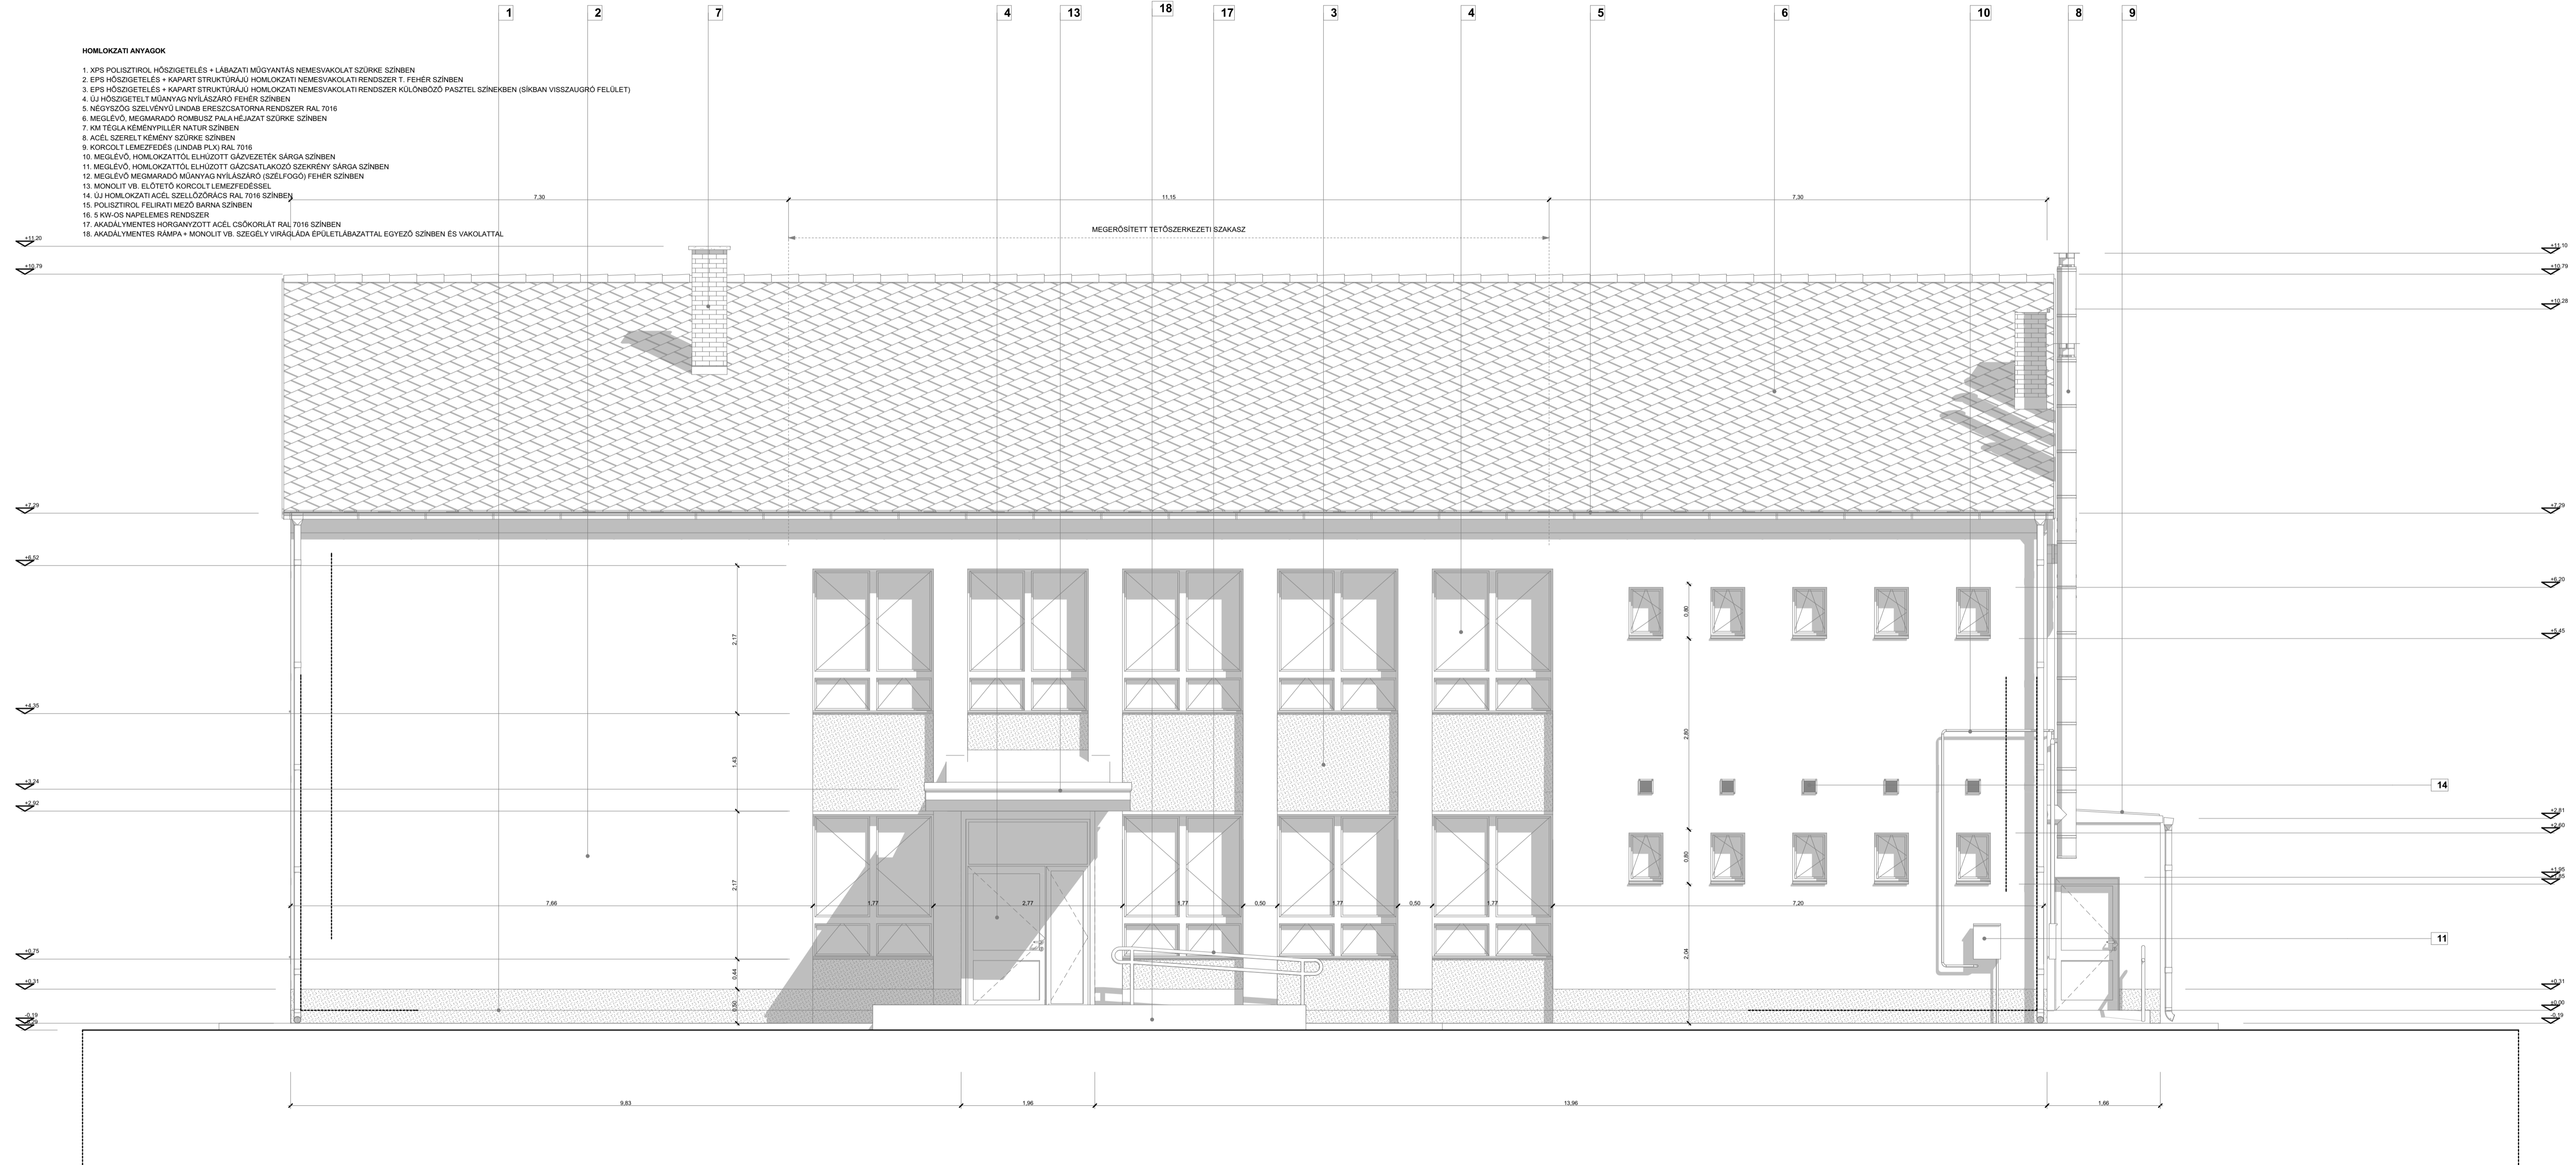

Munka megnevezése: ÁLTALÁNOS ISKOLA ÉS ÓVODA ENERGETIKAI KORSZERŰSÍTÉSE 3929 TISZALADÁNY, KOSSUTH UTCA 54. HRSZ. 294	Megbízó / Építtető / Kapcsolattartó: TISZALADÁNYI KÖZSÉG ÖNKORMÁNYZATA 3929 TISZALADÁNY, KOSSUTH UT 53.	Tervlap név: DÉL - KELETI HOMLOKZAT (TERVEZETT)
Generál tervező: TI-ART Tervező és Szolgáltató Bt. Nyikes Tibor építész-mérnök E-3 05 0219 3527 Miskolc, Zselinszky Sz. u. 6 3/39.	Társ tervező: Székcs Csaba okl. építész-mérnök, okl. épületenergetikai szakmérnök, E 05 0468 3517 Miskolc, Erzsébet sétány 38. +36-30-836-1966 jelterv@jelterv.hu	Dátum / Rajz léptéke: 1:50 Tervlappszám: E-07 ###