


Helyiség	Mért Terület
Étkező	18,59 m <sup>2</sup>
Iroda	7,29 m <sup>2</sup>
Közlekedő	16,23 m <sup>2</sup>
Melegítő konyha	13,17 m <sup>2</sup>
MK Férfi WC	7,11 m <sup>2</sup>
Mosókonyha	6,97 m <sup>2</sup>
Szoba	13,69 m <sup>2</sup>
Társalgó	26,65 m <sup>2</sup>
Tersz	14,78 m <sup>2</sup>
Tersz	31,18 m <sup>2</sup>
MK Női WC	7,29 m <sup>2</sup>
<b>összesen</b>	<b>162,94 m<sup>2</sup></b>

- F1\* Alaptest lábazati fal terepszint felett**  
 2 cm Baumit lábazati vakolatrendszer  
 - Bayra 145 g/m<sup>2</sup> súlyú üvegszövet háló  
 14 cm Austrotherm XPS TOP homlokzati poliszti hőszigetelés ragasztva, dűbelezve  
 - Műgyanta alapú ragasztó  
 1 rtg fagyálló nemesvakolat  
 Beton alaptest
- F1 Meglévő, megmaradó külső főfal utólagos hőszigeteléssel**  
 - Baumit Duotop vékonyvakolat  
 - Baumit Uni primer vékonyvakolat alapozó  
 - Bayra 145 g/m<sup>2</sup> súlyú üvegszövet háló  
 15 cm Austrotherm H80 homlokzati polisztirolhat hőszigetelés ragasztva, dűbelezve  
 - Műgyanta alapú ragasztó  
 3 cm külső vakolat  
 30 cm blokk téglá  
 1,5 cm belső vakolat
- F2 Meglévő, megmaradó belső főfal**  
 1,5 cm belső vakolat  
 30 cm blokk téglá  
 1,5 cm belső vakolat
- F3 Meglévő, megmaradó belső válaszfal (kb. 15 cm vtg)**  
 1,5 cm belső vakolat  
 12 cm km téglá  
 1,5 cm belső vakolat
- F4 Meglévő, megmaradó belső válaszfal**  
 2 cm kerámia burkolat ragasztva  
 1,5 cm belső vakolat  
 6,5 cm km téglá  
 1,5 cm belső vakolat  
 2 cm kerámia burkolat ragasztva

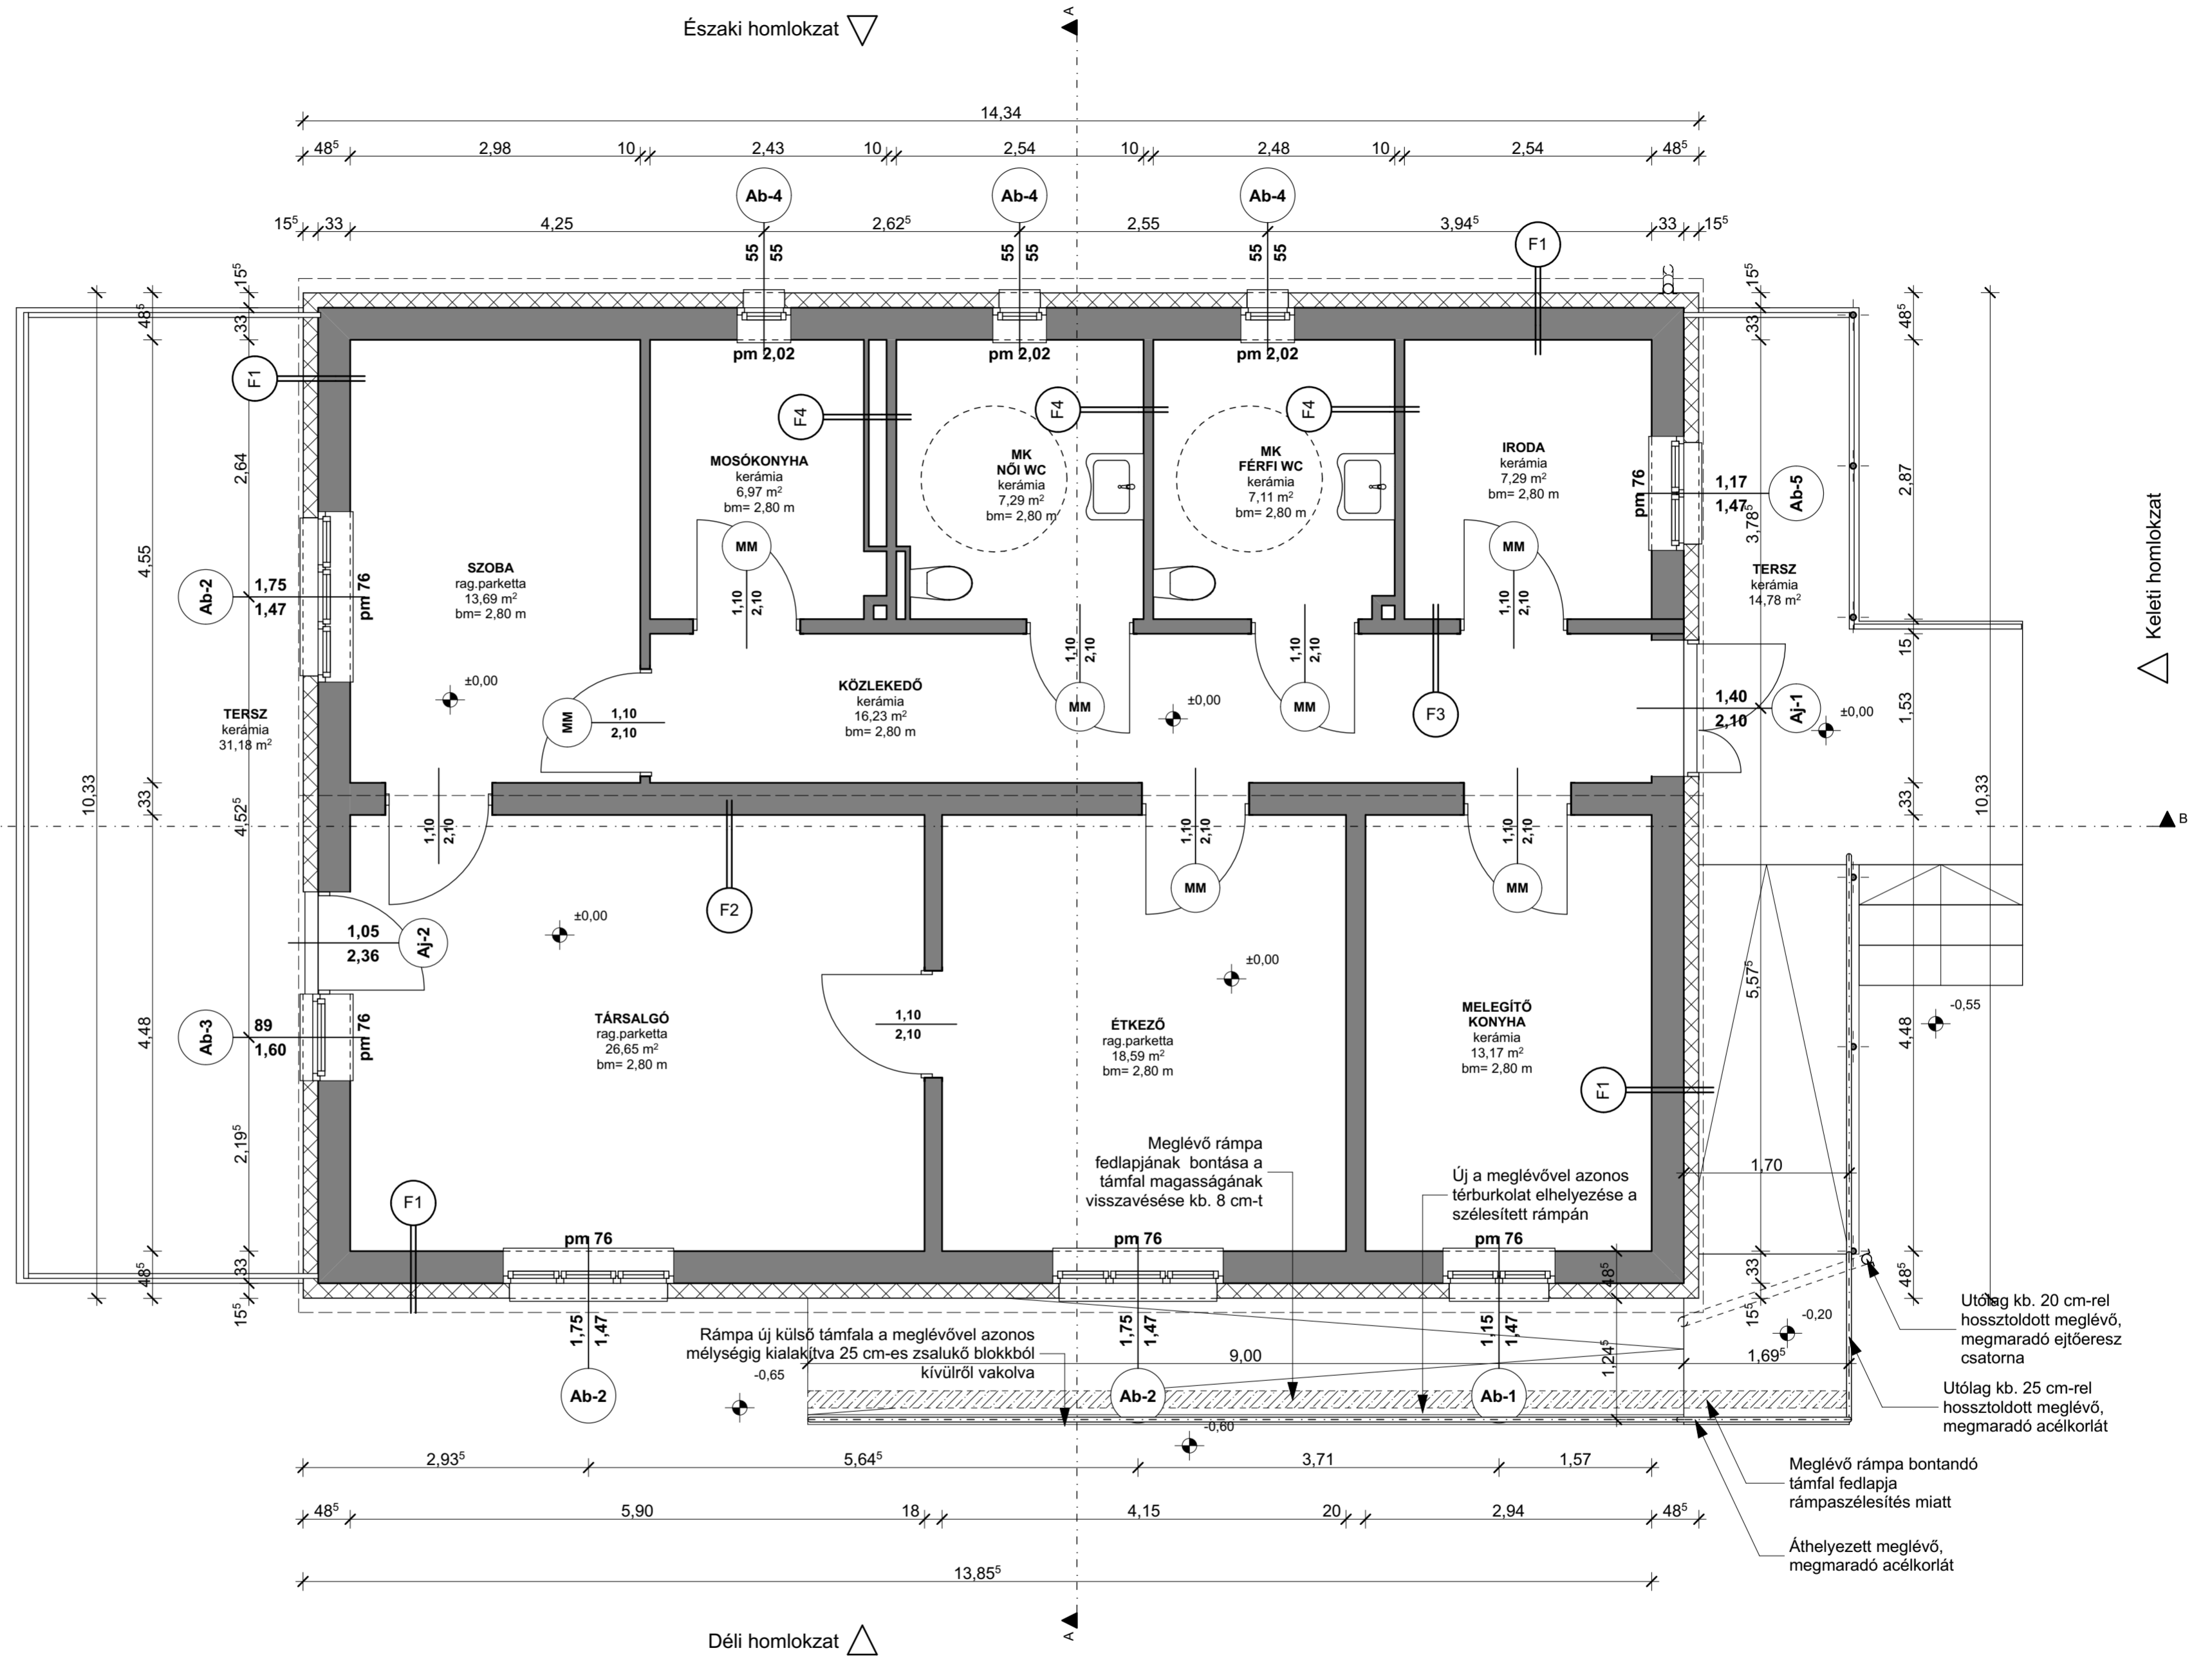

A méretek a helyszínen ellenőrizendő!  
 A gyártás megkezdési csak a kivitelezés közbeni felmért állapotnak megfelelően szabad az építész tervező által jóváhagyott gyártmányterv alapján!

Munka megnevezése: Óregék Napközi Otthona Energetikai korszerűsítés és részl. akadálymentesítés 3529 Tiszaladány, Somogyi Béla utca 1. Hrsz.: 348	Megbízó / Építető/ Kapcsolattartó: Tiszaladány Község Önkormányzata 3929 Tiszaladány, Kossuth út 53.	Generál tervező: TI-ART Tervező és Szolgáltató Bt. Nyikés Tibor építész-mérnök É3-05-0219 3527 Miskolc, Ziellenszky Sz. u. 6. 3/39	Építész: Szász Csaba - okl. építész-mérnök, okl. épületenergetikai szakmérnök - E-05-0468 Molnár Géza - rehabilitációs szakmérnök - Bartha Zoltán - épületenergetikus -	Tervlap név: Földszinti alaprajz tervezett	Dátum: 2017.11.30.	Rajz léptéke: 1:50, 1:100	Tervlappszám: É-2
--	--	--	--	---	-----------------------	---------------------------------	----------------------