



GÁZELLÁTÁSI FÖLDSZINTI ALAPRAJZ

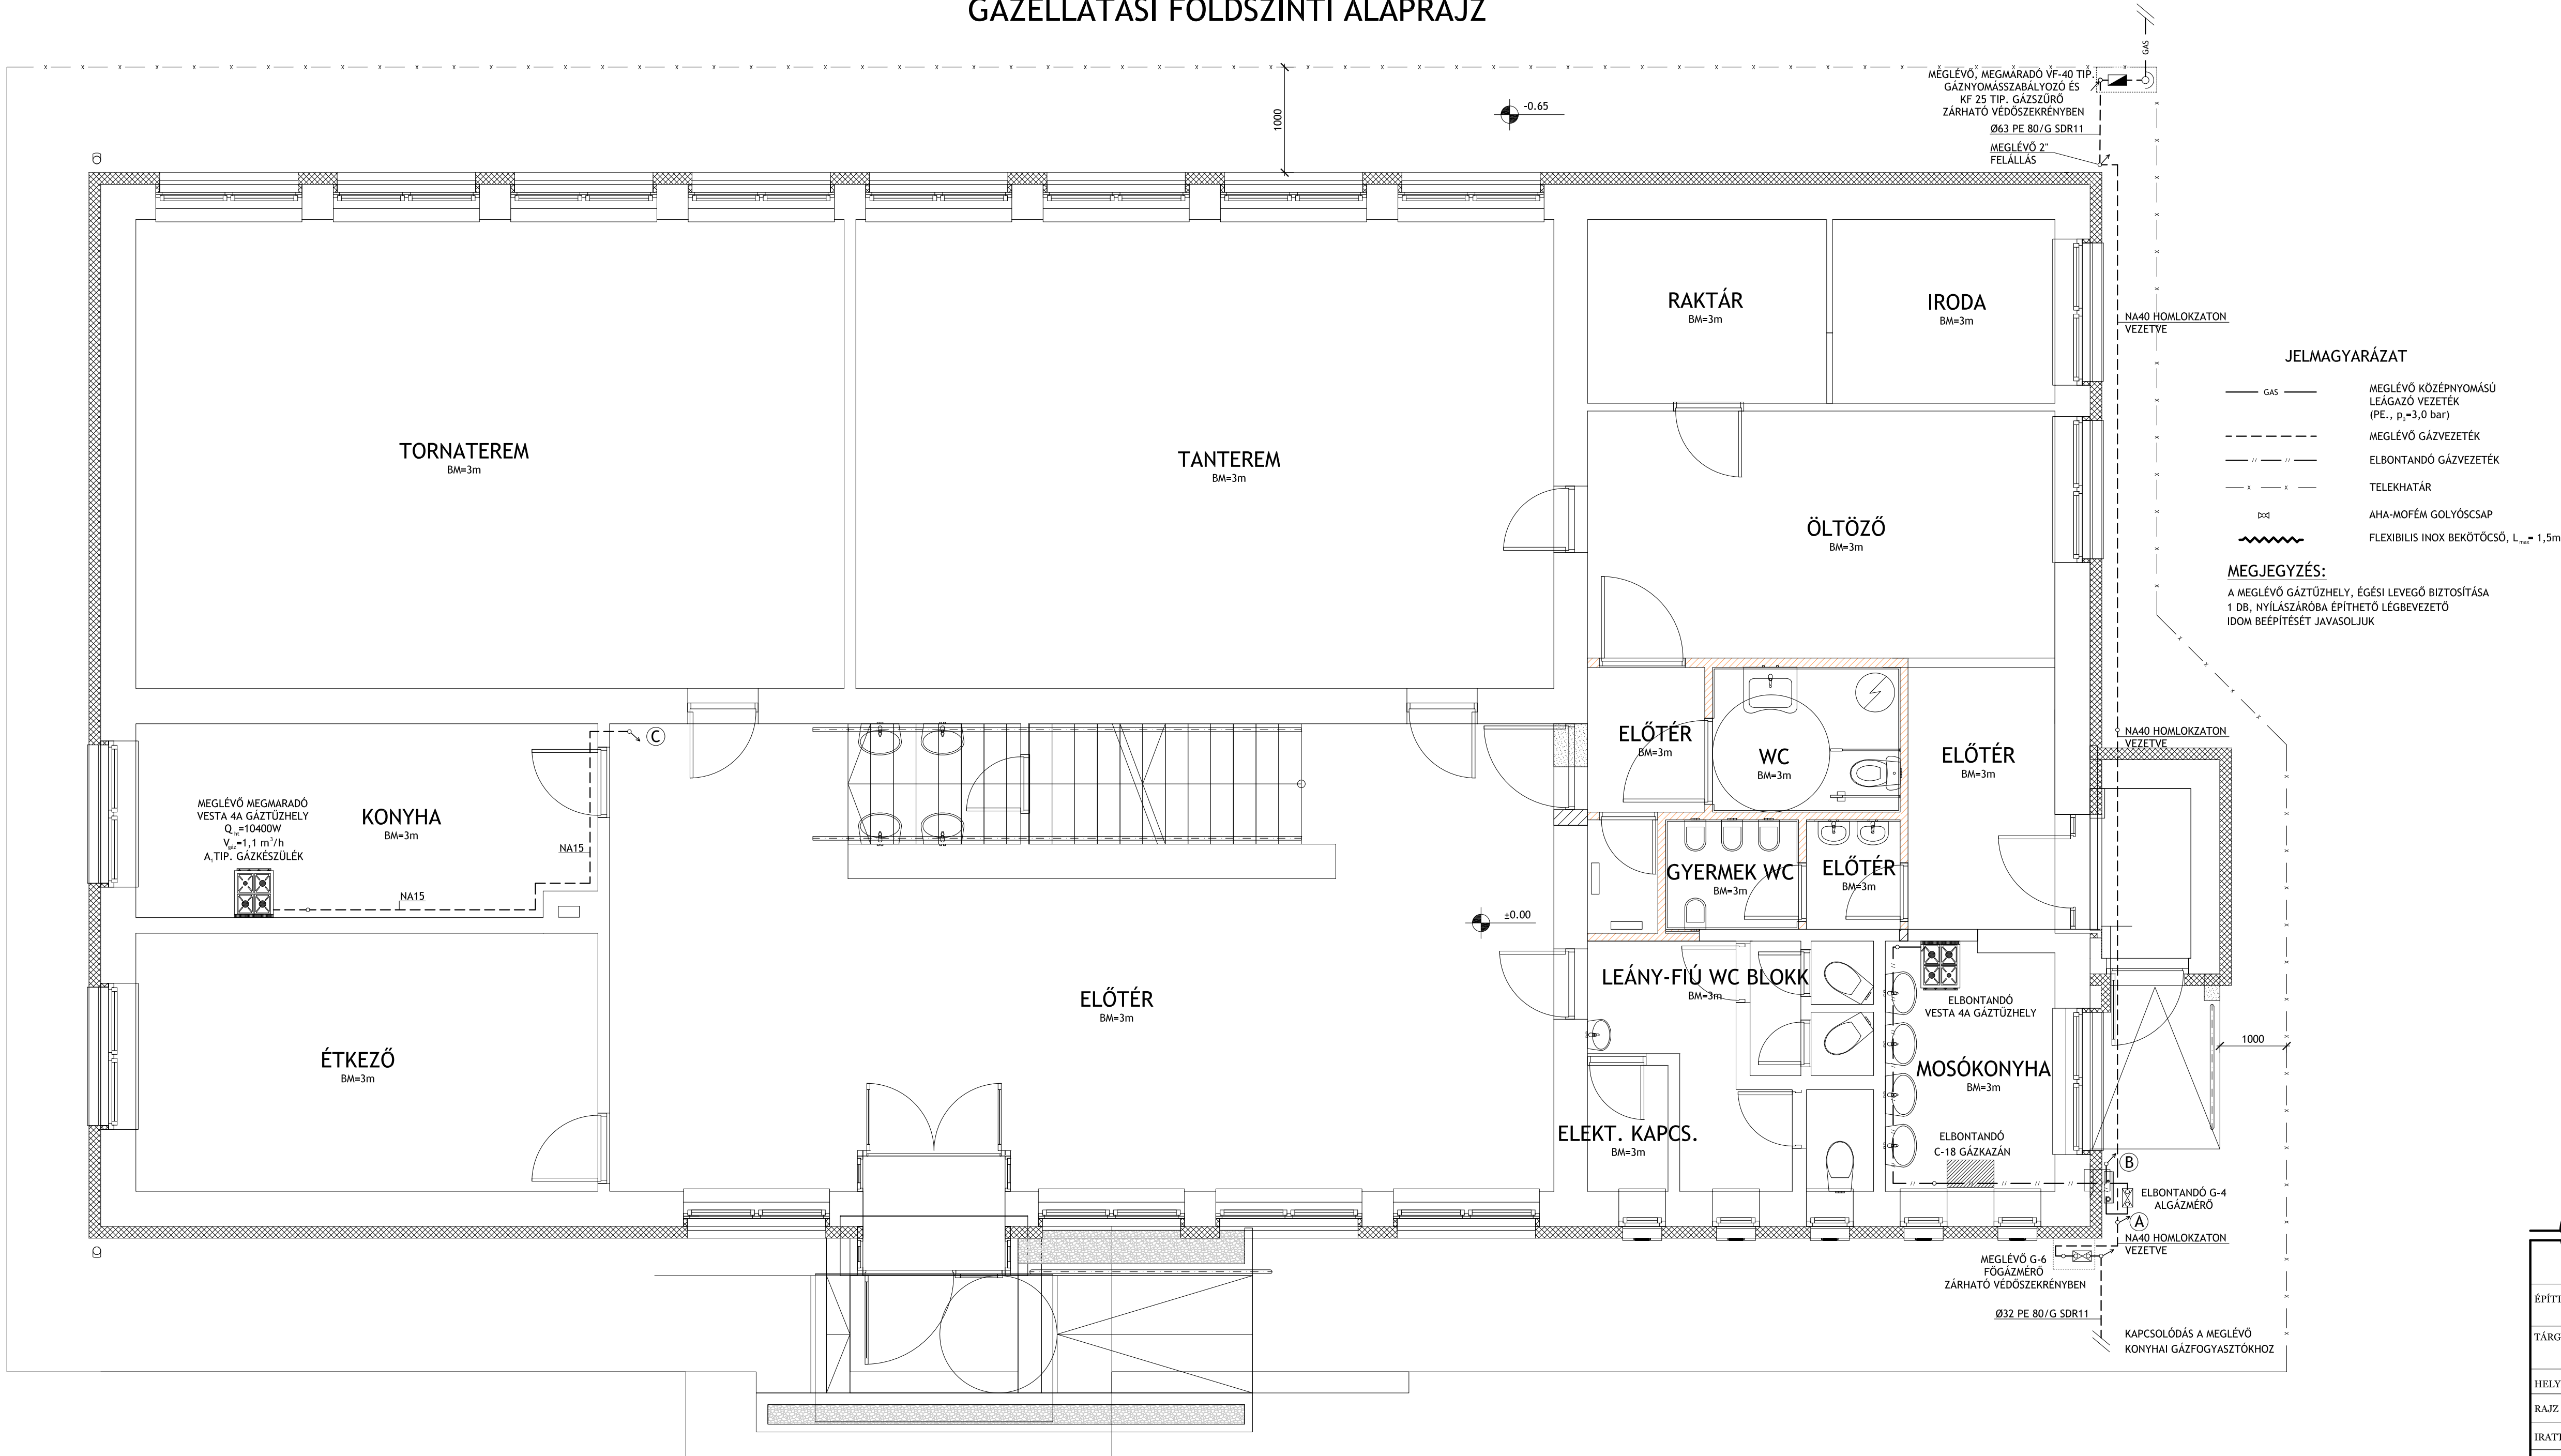

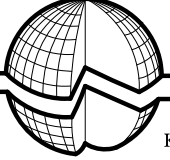

INTERNATIONAL
ENERGY SERVICE

KERESKEDELMI ÉS SZOLGÁLTATÓ KFT. IRODA: 3325 MISKOLC, KAZINCZY U. 4-6.
TEL./FAX: 46/412-502 20/936-0899 e-mail: holocor@chello.hu

ÉPÍTETŐ:	TISZALADÁNY KÖZSÉG ÖNKORMÁNYZATA TISZALADÁNY, KOSSUTH LAJOS U. 53. SZ.		
TÁRGY:	ISKOLA ÉPÜLET GÁZELLÁTÁSÁNAK ÁTALAKÍTÁSI KIVITELI TERVE		
HELYE:	TISZALADÁNY, KOSSUTH LAJOS U. 54. SZ.		
RAJZ MEGNEVEZÉSE: GÁZELLÁTÁSI FÖLDSZINTI ALAPRAJZ			
IRATTÁRI SZÁM:	17-380	TERVEZŐ:	TÓTH PÉTER G 05-0704
DÁTUM:	2017.12.15.	LÉPTÉK:	M=1:50
		RAJZSZÁM:	Gg-1

EZEN TERV A TERVEZŐ SZELLEMI TULAJDONA AZ 1996. ÉVI LXVII. TÖRVÉNY ÉRTELMÉBEN SZERZŐI JOGVÉDELME ALATT ÁLL. A FŐBB ALKOTÓELEMEK TÍPUS ÉS MÉRLET MÓDOSÍTÁSA ELŐTT A TERVEZŐVEL EGYEZTETNI KELL! AZ ERŐBI. ADÓDÓ MŰKÖDÉSÉNEK HIBÁKÉRT, TELJESÍTMÉNY CSÖKKENÉSÉRT, ILLETVE MŰKÖDTETÉSI KÖLTSÉG NÖVEKEDÉSÉÉRT A TERVEZŐ FELELŐSÉGET NEM VÁLLAL! MINDENNEMLY FELELŐSÉG A VÁLTOZÁST ELŐIDÉZŐ SZEMÉLYT TERHEL!